

CITE ROMAINE

DE LA TOUR DE MARE

FREJUS

PROJET DU CENTRE COMMERCIAL

LES FACADES

Ech: 0,02


DL.3

Dessiné par Christian Perice Architecte D.S.L.G.
8 Rue d'Italie, Nice - Tél. 881.70


Nice le 13 Avril 1955

LC.9 16.54
C.C.9


latourdemare.fr

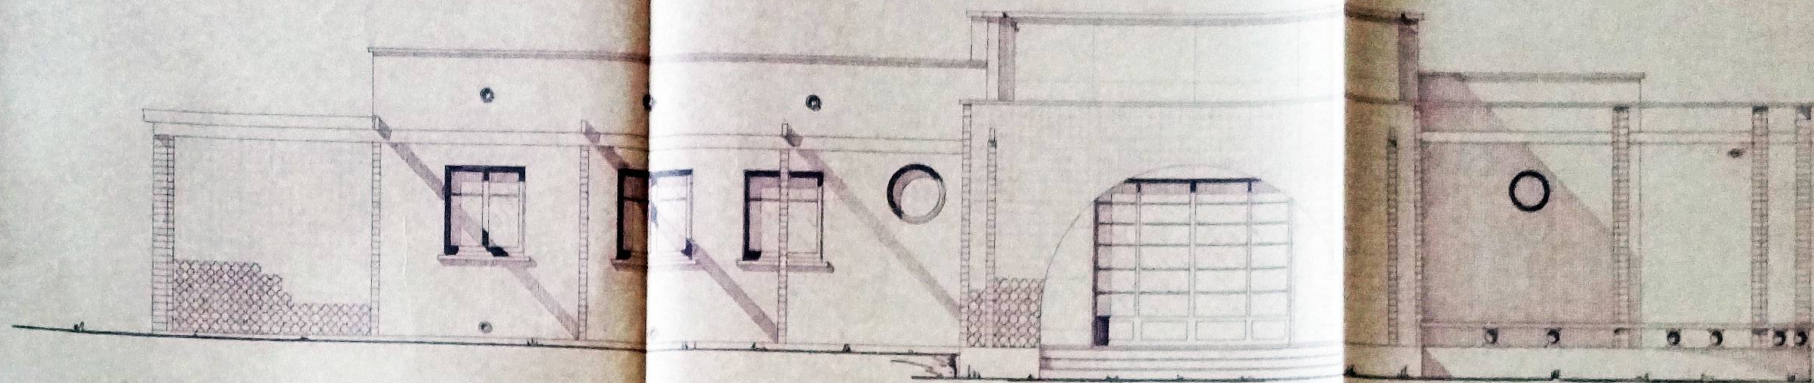


FACADE OUEST

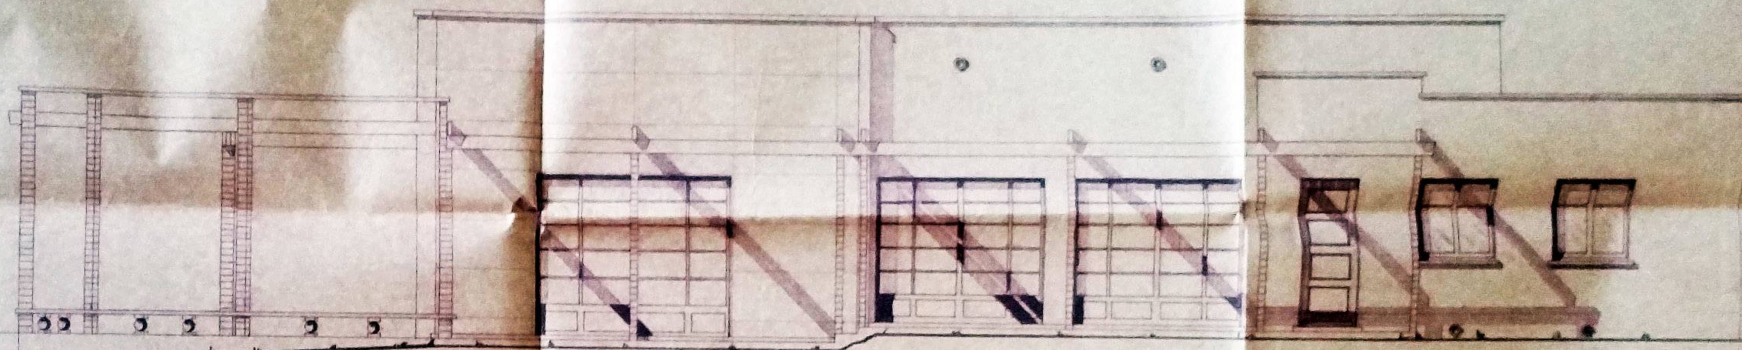

FACADE SUD

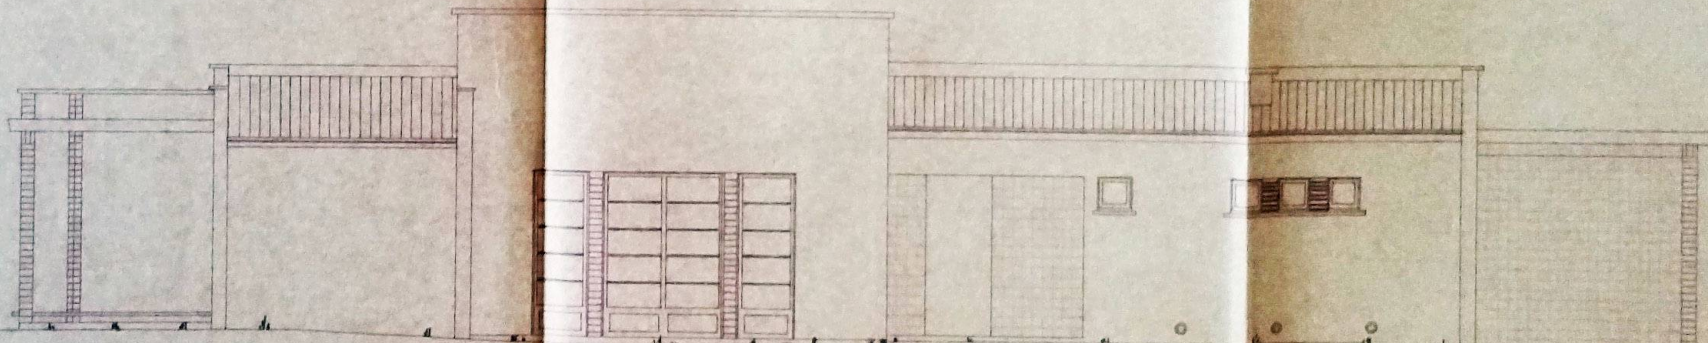

FACADE EST

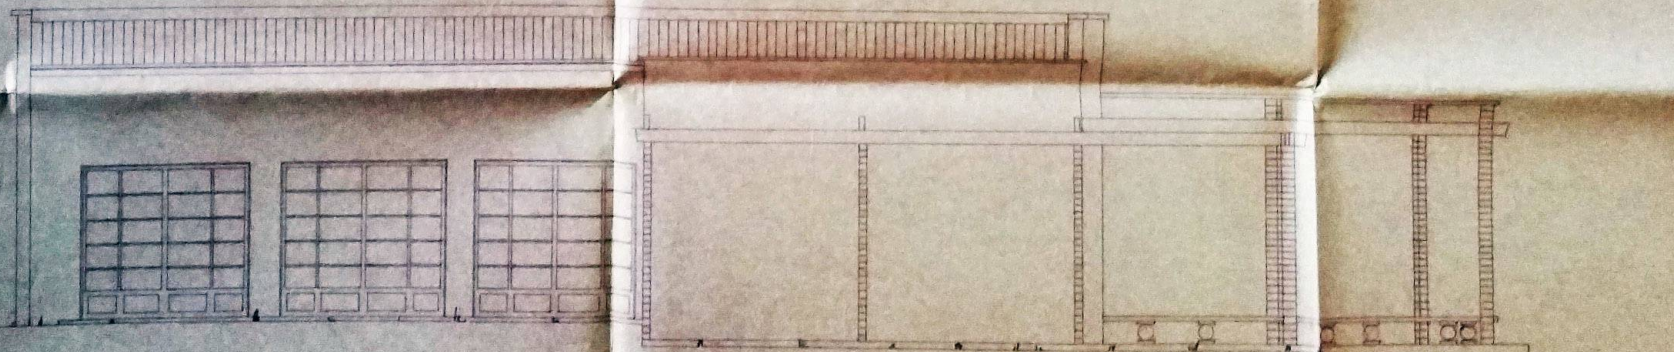

FACADE NORD